


6階 VIPルーム (10名~12名)

横幅6mの放感溢れる大型窓

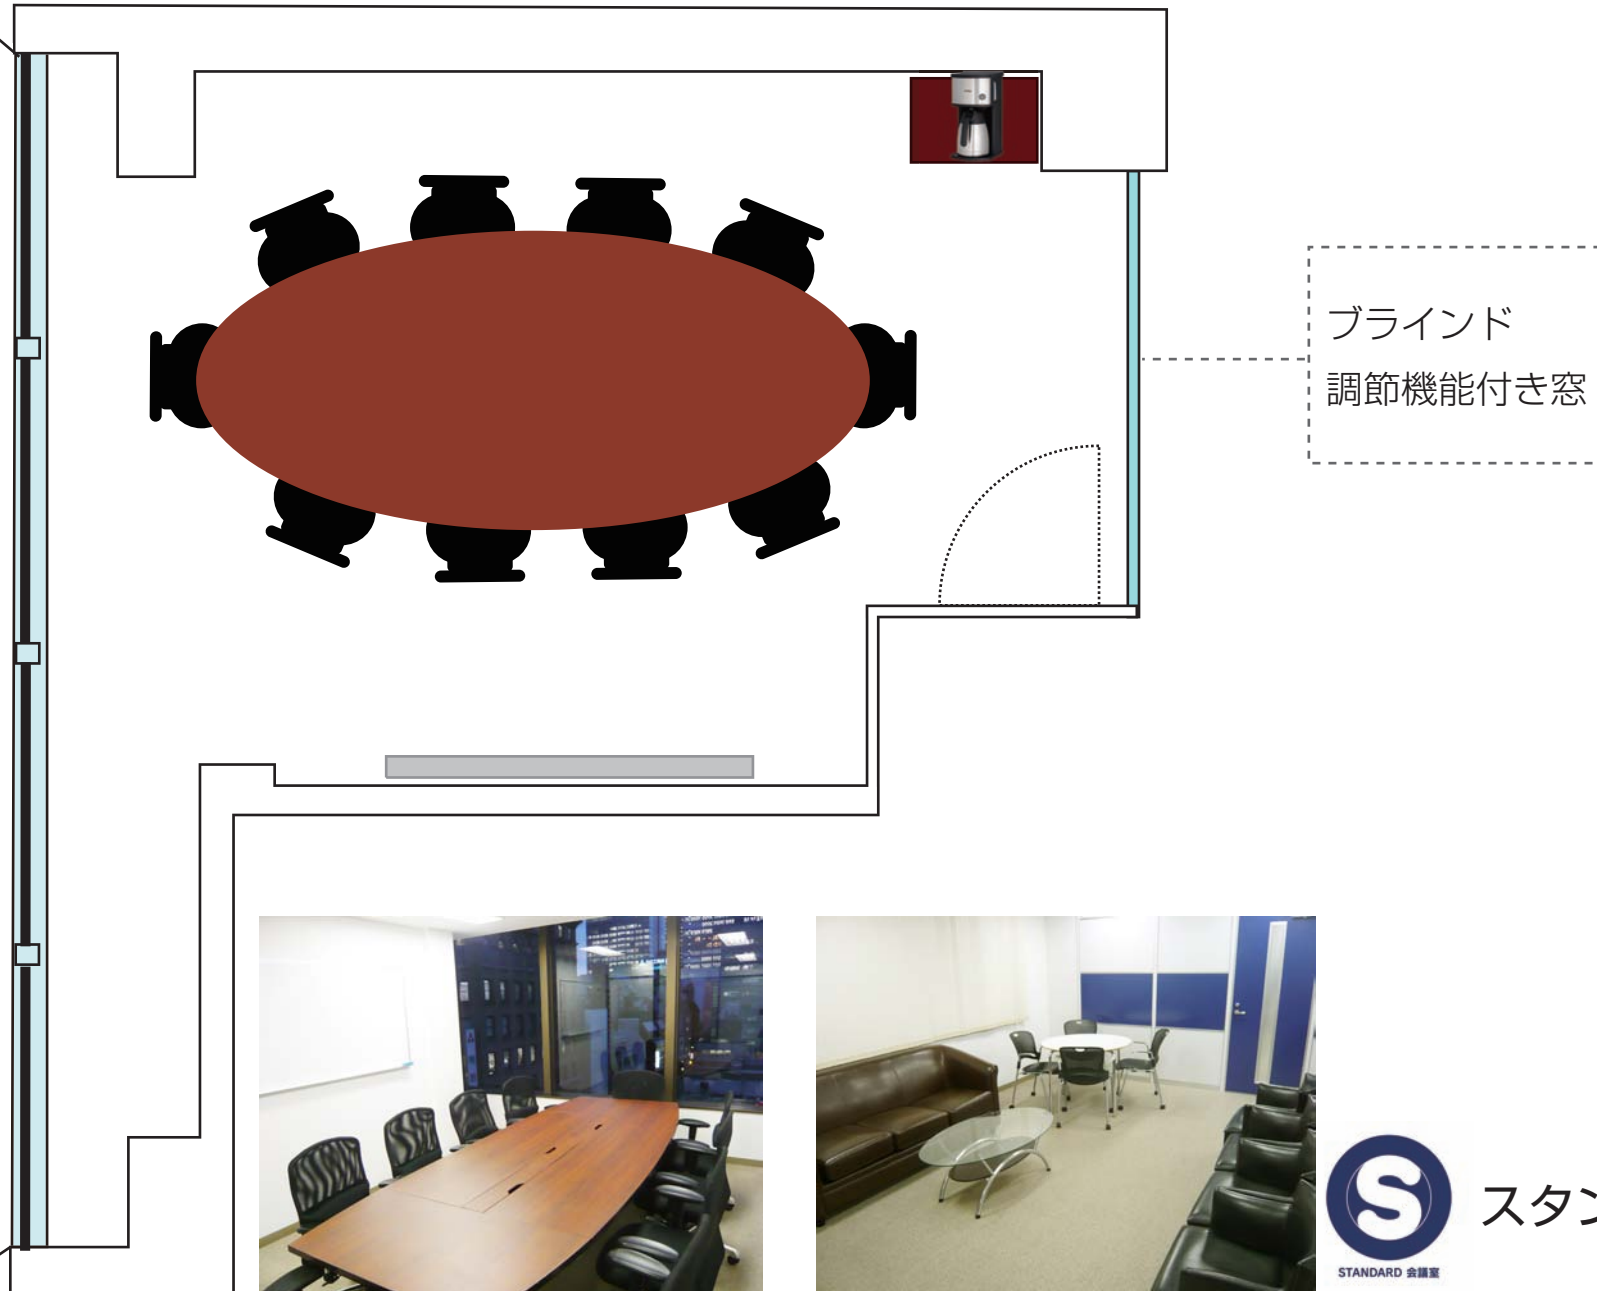

スタンダード会議室